



GEVELZIJDE SPEELPLEIN

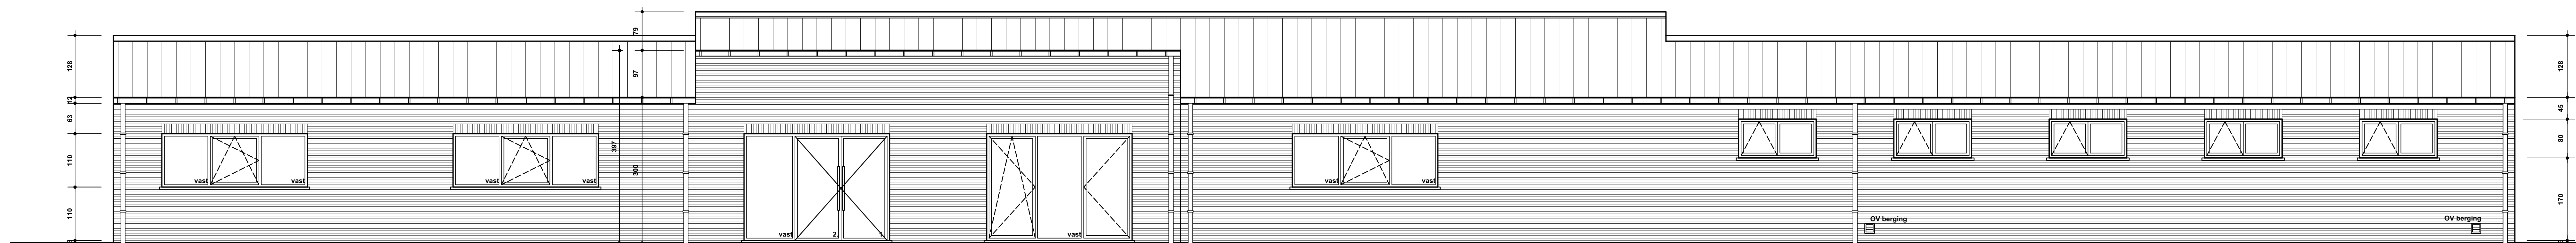


ZIJGEVEL LINKS

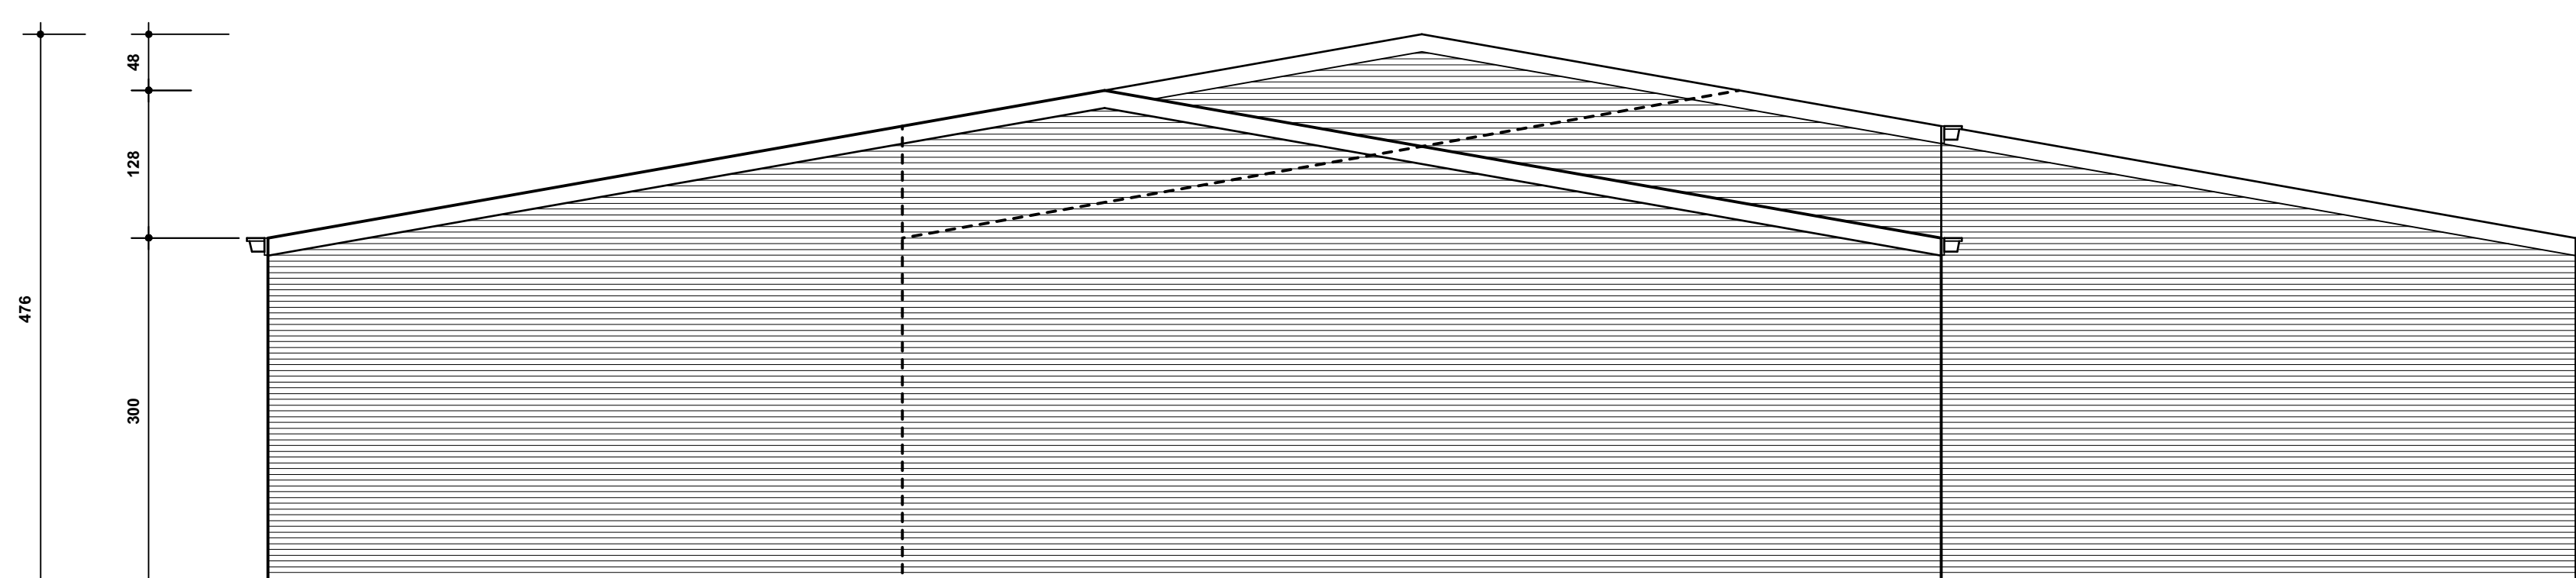


ACHTERGEVEL

MATERIAALGEBRUIK NIEUW OP TE RICHTEN LOKALEN
 GEVELS IN ROOD-BRUIJNE GEVELSTEEN
 DANBESCHIKING IN GEPROFIEERDE SANDWICHPANELEN - KLEUR LICHTGRIS
 BUITENSCHILNWERK IN PVC - KLEUR ANTRACIETGRIS
 REGENWATERAFVOEREN EN GOTEN IN ALUMINIUM - KLEUR ANTRACIETGRIS
 SECTIONALE POORT (STUCCO) - KLEUR ANTRACIETGRIS
 DOPPELS RAMEN EN DEUREN IN BLAUWE HARDSTEEN
 STRUCTUUR IN GALVANISEERD STAAL


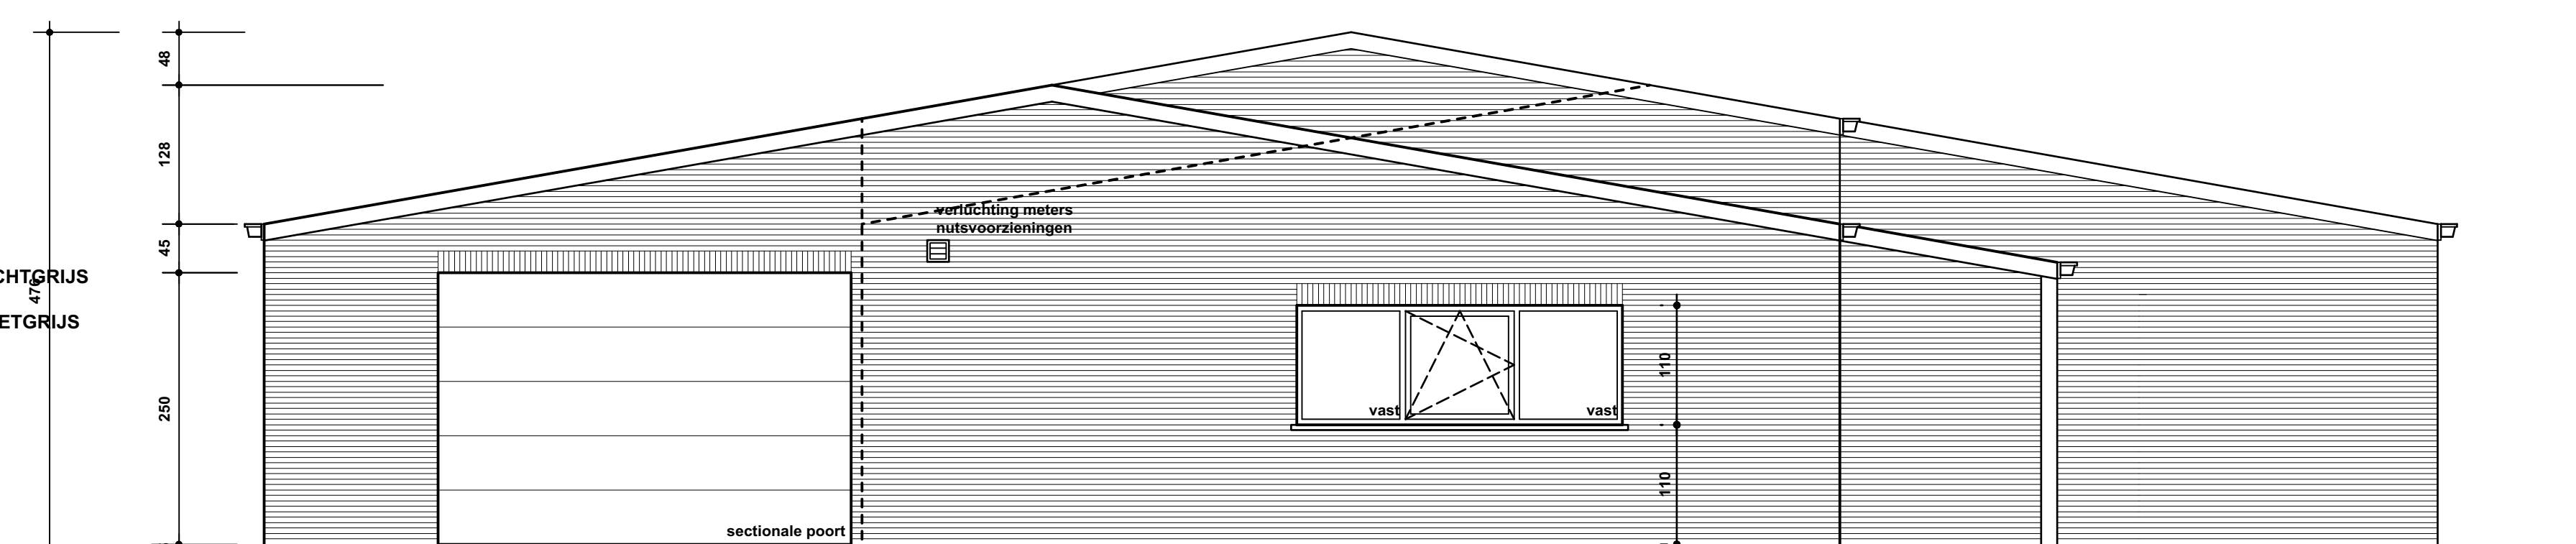


VOORGEVEL

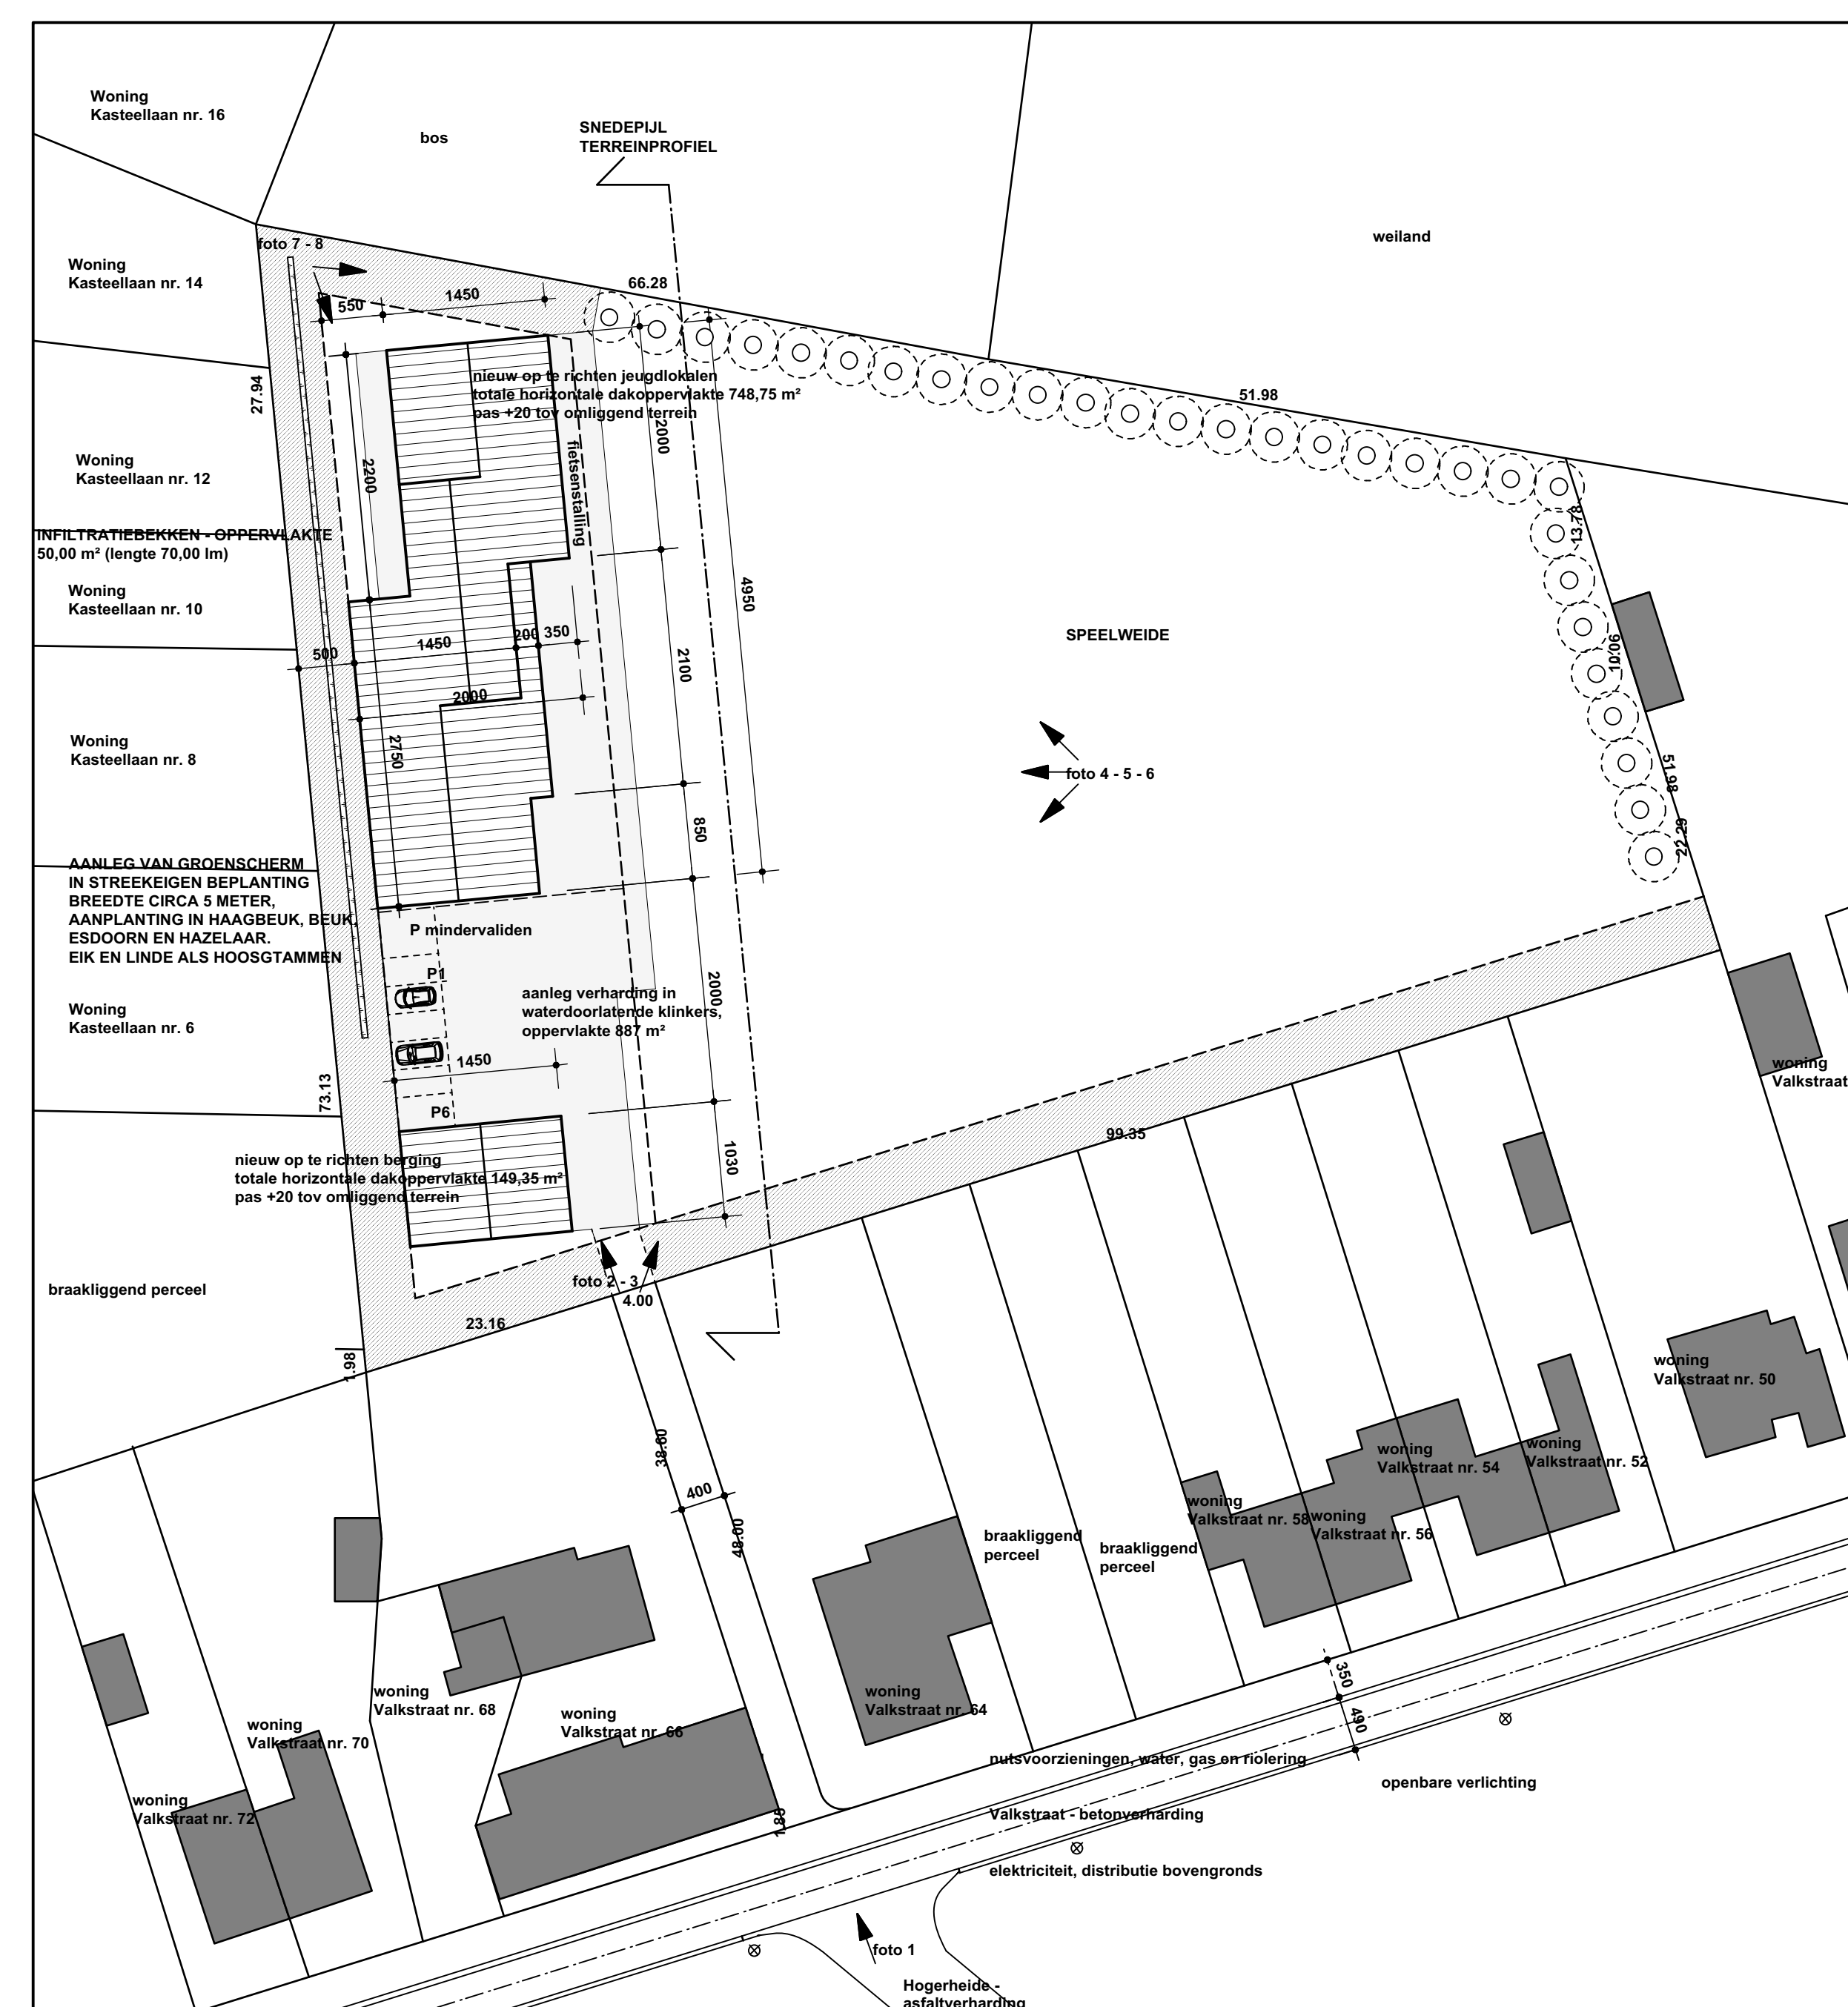


INPLANTINGSPLAN schaal 1 / 500

GEEN ERFDIENSTBAARHEIDEN GEVESTIG OP HET PERCEEL
 GEEN TE SLOPEN BESOUWING AANWISZ OP HET PERCEEL
 GEEN TE VELLE HOOGSTAMMEN AANWISZ OP HET PERCEEL
 GEEN OERENVOEDING OP HET OPGEMAAK DOEMEN

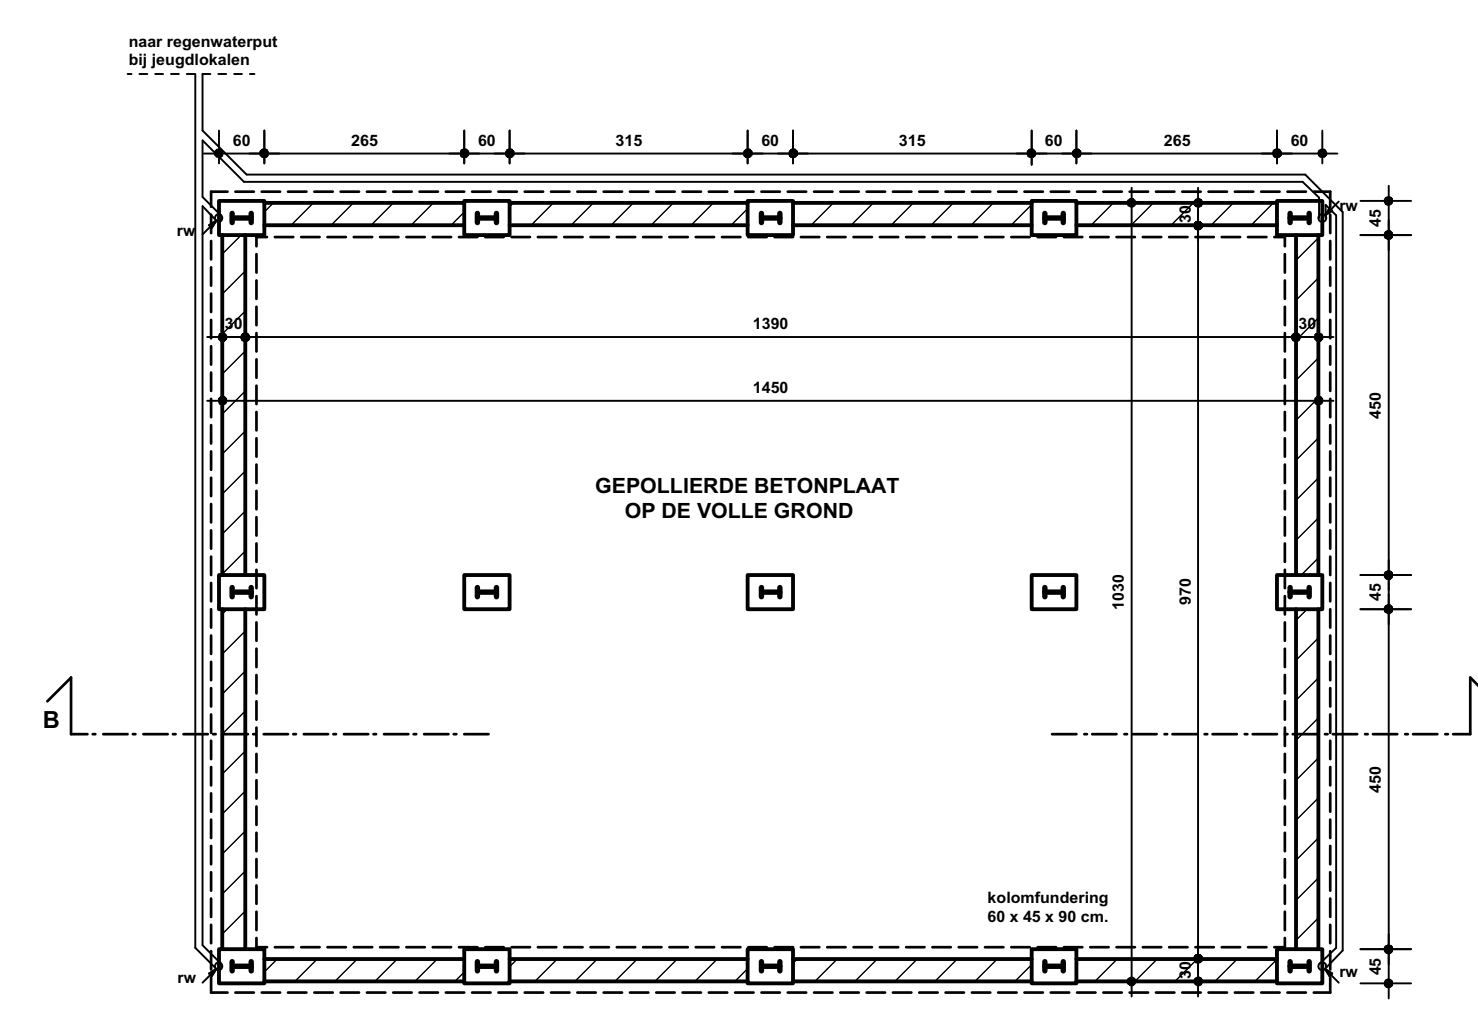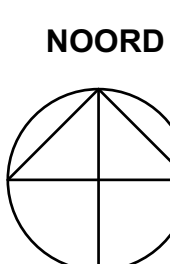


FUNDERINGS-RIOLERINGSPLAN schaal 1 / 100

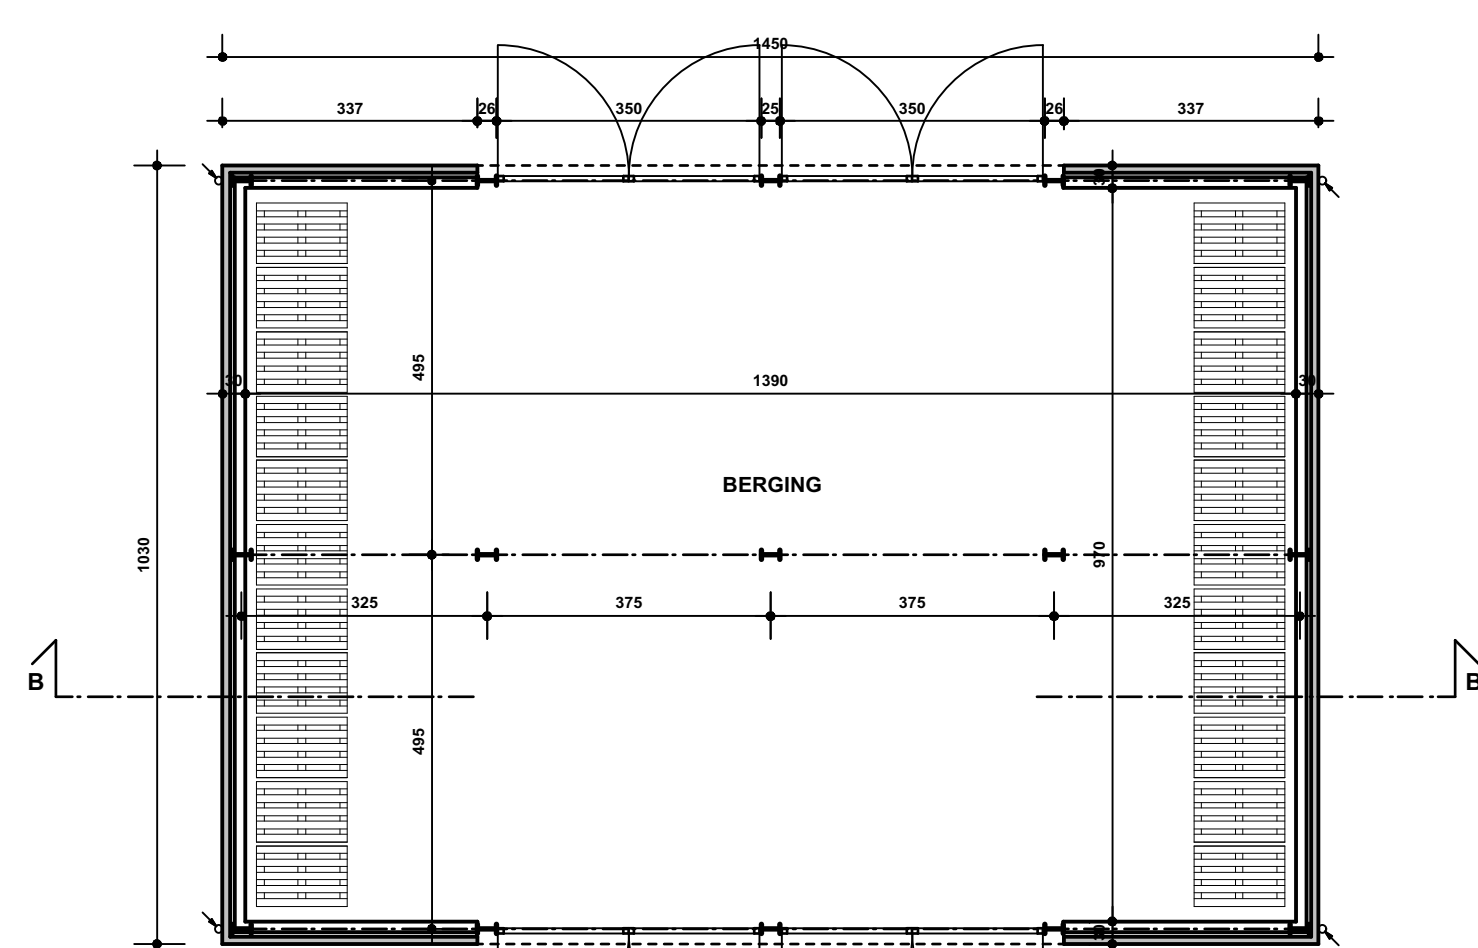


GRONDPLAN schaal 1 / 100


MATERIAALGEBRUIK NIEUW OP TE RICHTEN BERGING
 GEVELS IN ROOD-BRUIJNE GEVELSTEEN
 DANBESCHIKING IN GEPROFIEERDE SANDWICHPANELEN - KLEUR LICHTGRIS
 POORTEN IN GALVANISEERD STAAL
 REGENWATERAFVOEREN EN GOTEN IN ALUMINIUM - KLEUR ANTRACIETGRIS
 STRUCTUUR IN GALVANISEERD STAAL

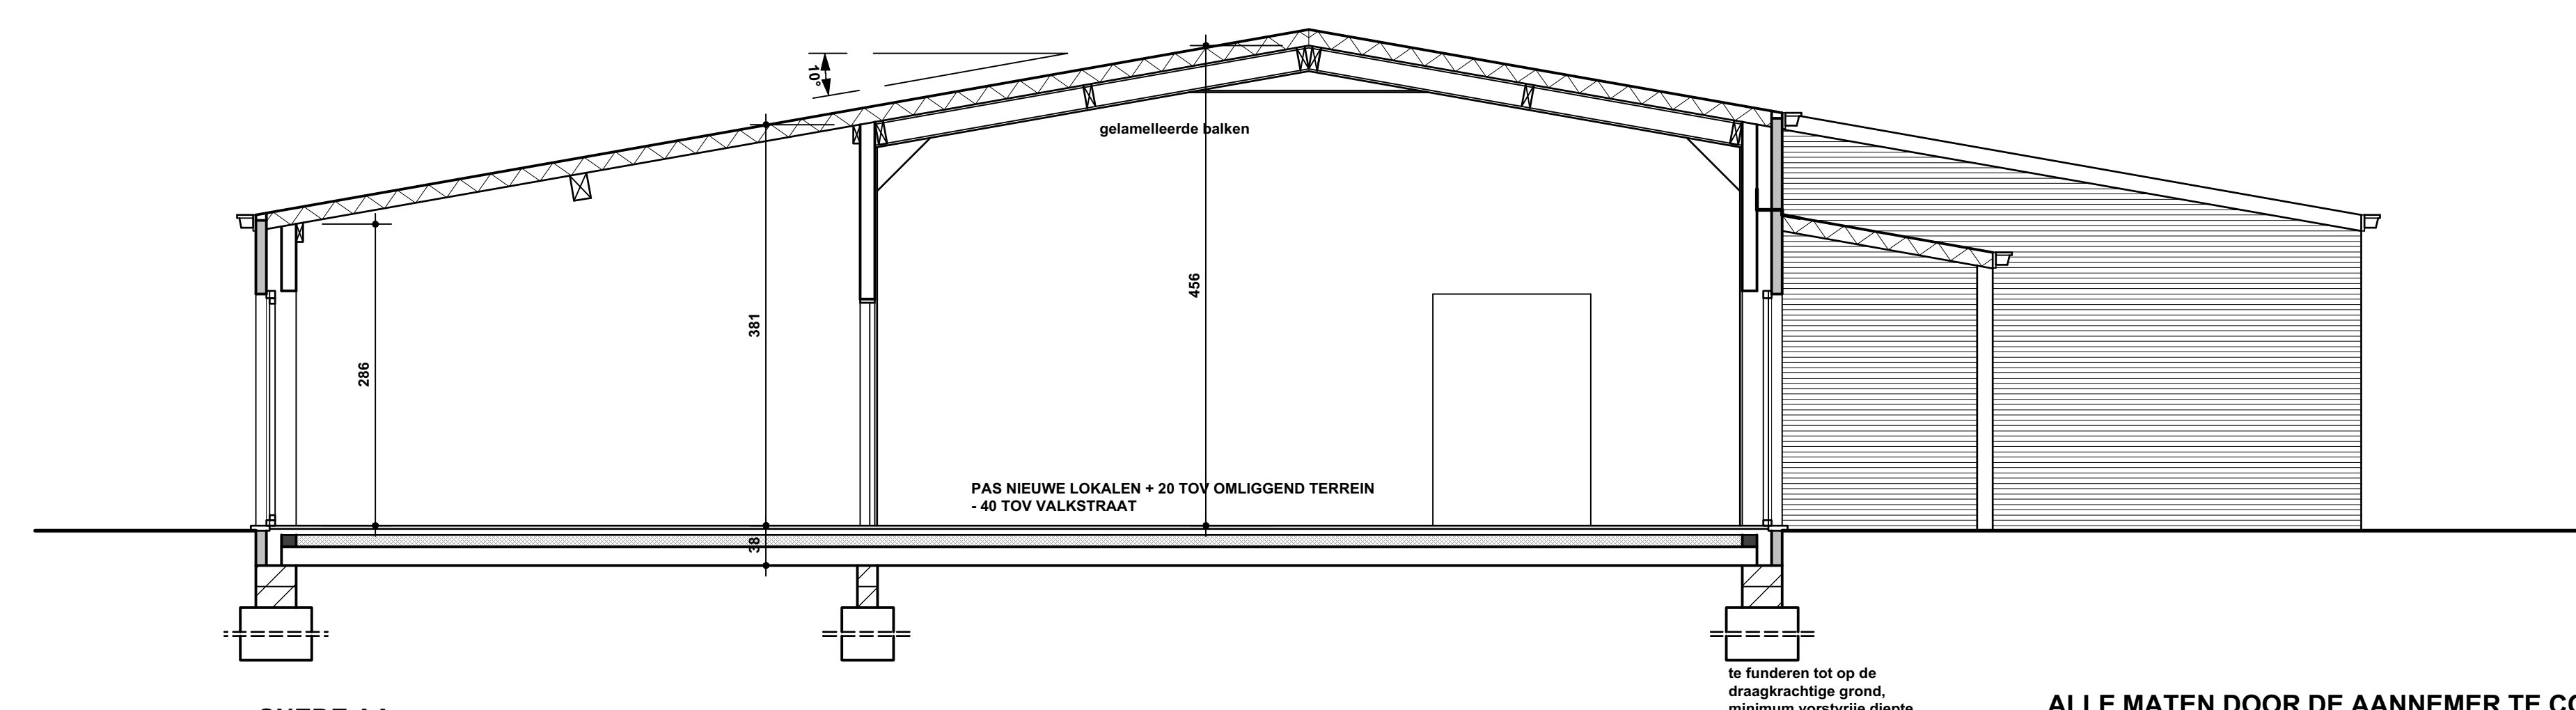


SNEDE AA

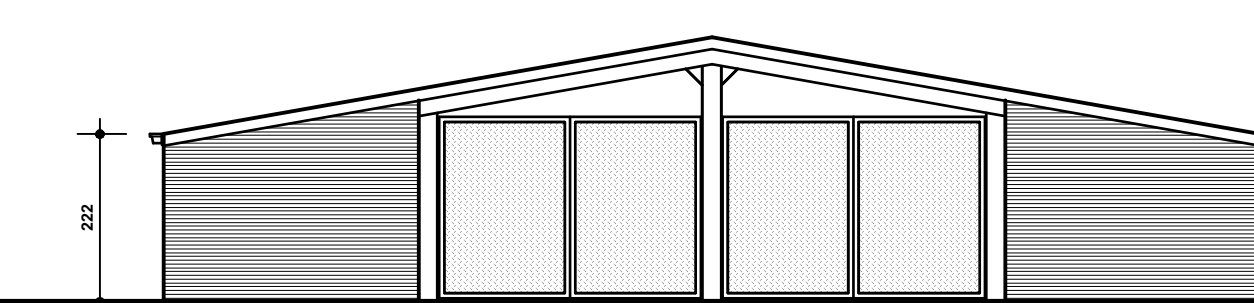


VOORGEVEL schaal 1 / 100

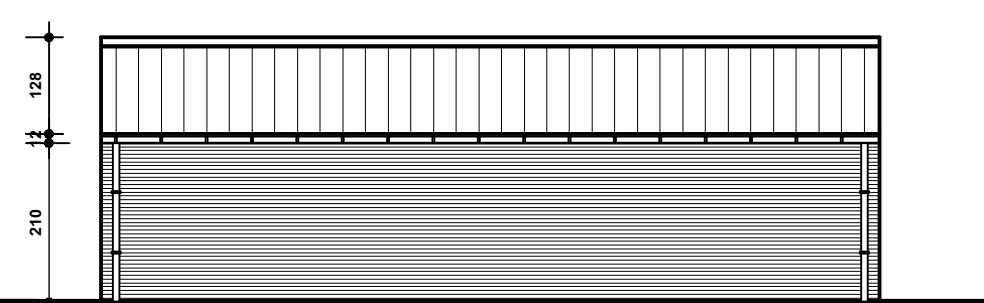


ZIJGEVEL LINKS schaal 1 / 100

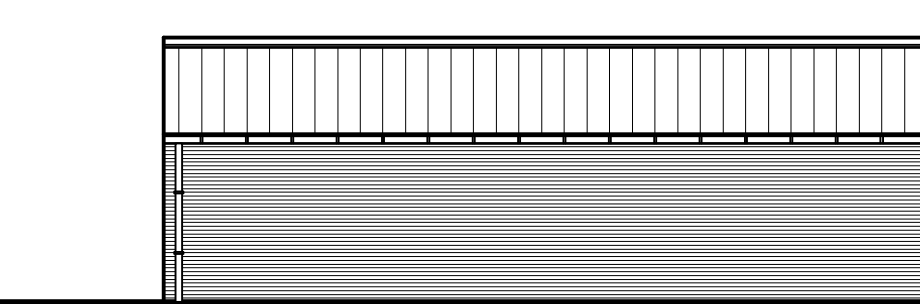

ZIJGEVEL RECHTS schaal 1 / 100

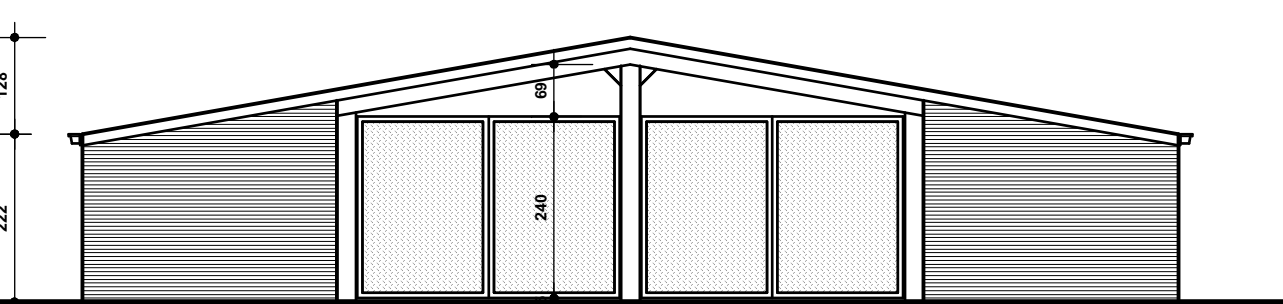

ACHTERGEVEL schaal 1 / 100

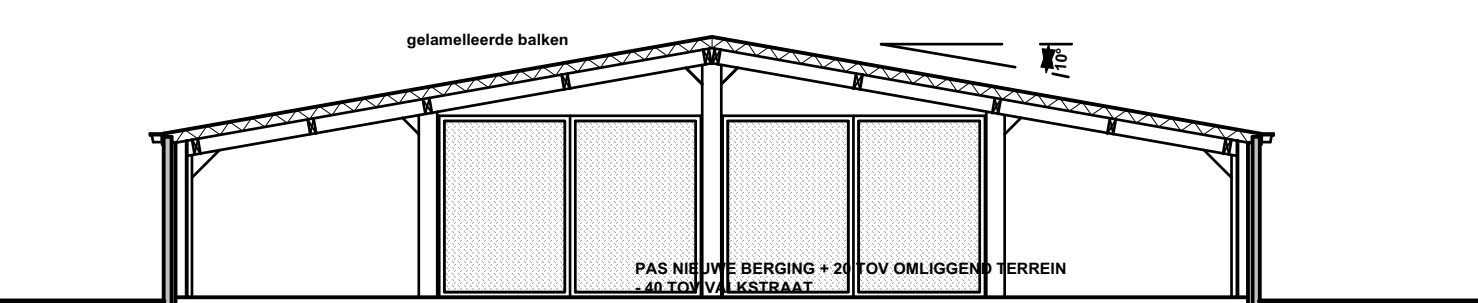

SNEDE BB schaal 1 / 100

ALLE MATEN DOOR DE AANNEMER TE CONTROLEREN

OPDRACHT
Bouwen van jeugdlokale -
Scouts Parsival

PROVINCIE: Antwerpen
 GEMEENTE: 2860 Sint-Katelijne-Waver
 LIGGING: Recreatiezone Valkstraat
 KADASTRALE SEKTIE: 2 de afzetting, sectie D, nr. 504 z2

ARCHITECT

Architectenbureau Bart De Haes
 berging- en woonbouw
 Hoogstraat 15
 2020 Schoten
 Tel: 015-23 02 51
 info@bartdehaes.be

BOUWHEER

Scouts Parsival VZW
 waver, opp: Nander Van Drievl
 Schorsmansstraat 81
 2860 Sint-Katelijne-Waver
 Tel: 0495-18 76 86

AANNEMER

* Gevelsontzichten
 * Secties
 * Grondplan berginggebouw
 * Gevelsontzichten berginggebouw
 * Inplantingsplan
 * Omgevingplan

SCHAAL : 1 / 50
 DATUM : 08-03-2016
 PLAN : 410.06

BOUWAANVRAAG

VOORBEHOUDEN

De ontwerper is het geestelijk eigendom van architectenbureau Bart De Haes bvba.
 Niets van dit ontwerp mag zonder toestemming van de auteur worden verspreid, uitgeveerd,
 gewijzigd, uitgerekt aan derden, zonder zijn uitdrukkelijke schriftelijke toestemming.