


TERREINPROFIEL VOOR EN NA DE WERKEN ONGEWILZIGD
 AANSLUITEN VAN HET PROFIEL. AAN DE RECHT OP TE RICHTEN LOKALEN
 GEEN AANGRENZENDE BEBOUWING AANWEZIG
 GEEN ONDOORZICHTING OP HET OPSTELBAAR DOEMEN
 GEEN TE SLOPEN BEBOUWING AANWEZIG

OVERLOOP NAAR NIEUW TE CREËREN INFILTRATIEBEKKEN
 OPEN GELIJK BREEDTE 50 CM BIJ VALLOOIJSTUIGEN
 LENGTE 70 METER (NAAST ZIJDEVEL LINKS)

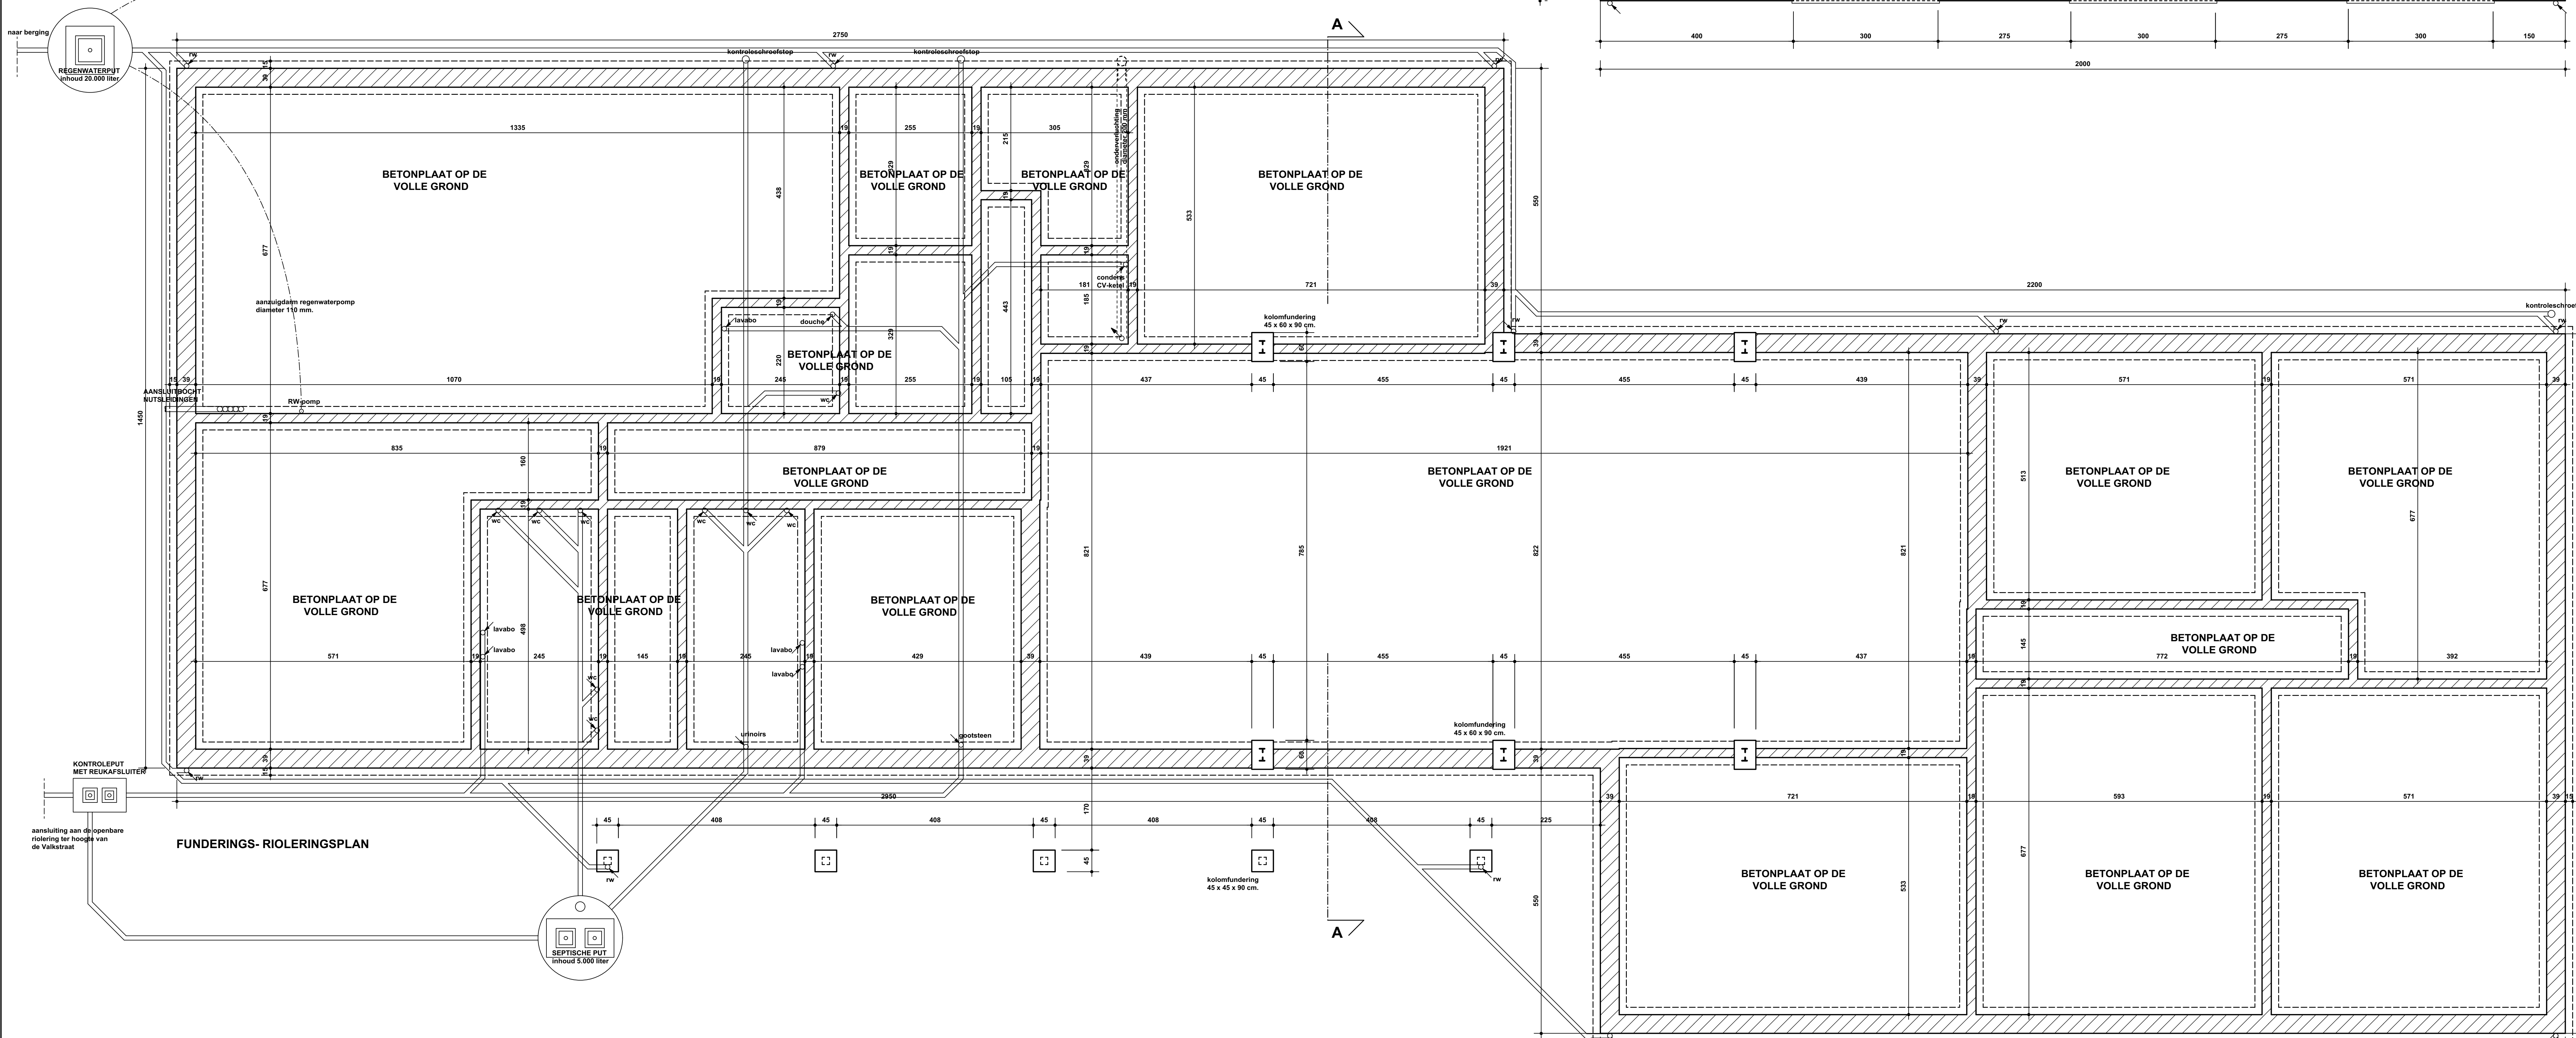

ALLE MATEN DOOR DE AANNEMER TE CONTROLEREN

OPDRACHT
Bouwen van jeugdlokalen - Scouts Parsval

PROVINCIE Antwerpen
 GEMEENTE 2860 Sint-Katelijne-Waver
 LIGGING Recreatiezone Valkstraat
 KADASTRALE SEKTIE 2 de afdeeling, sectie D, nr. 504 22

ARCHITECT
 Architectenbureau Bart De Haes
 Burgemeester Verbekestraat 15
 2223 Schriek
 Tel: 015-23 02 51
 info@bdehaes.be

BOUWHEER
 Scouts Parsval VZW
 waw.nv. oprt. Nander Van Dievel
 Schorenbroekstraat 87
 2860 Sint-Katelijne-Waver
 Tel: 0495-18 78 86

AANNEMER

* Grondplannen
 * Liggingplan
 * Cijferopgaven
 * Terreinprofiel
 BOUWANVRAAG

SCHAAL : 1 / 50
 DATUM : 08-03-2016
 PLAN : 410.05

VOORBEHOUDEN
 Dit ontwerp is het geestelijk eigendom van architectenbureau Bart De Haes bvba.
 Niets van dit ontwerp mag zonder toestemming van de architect worden verspreid, uitgeleend,
 gepubliceerd, uitgereikt aan derden, zonder zijn uitdrukkelijke schriftelijke toestemming.